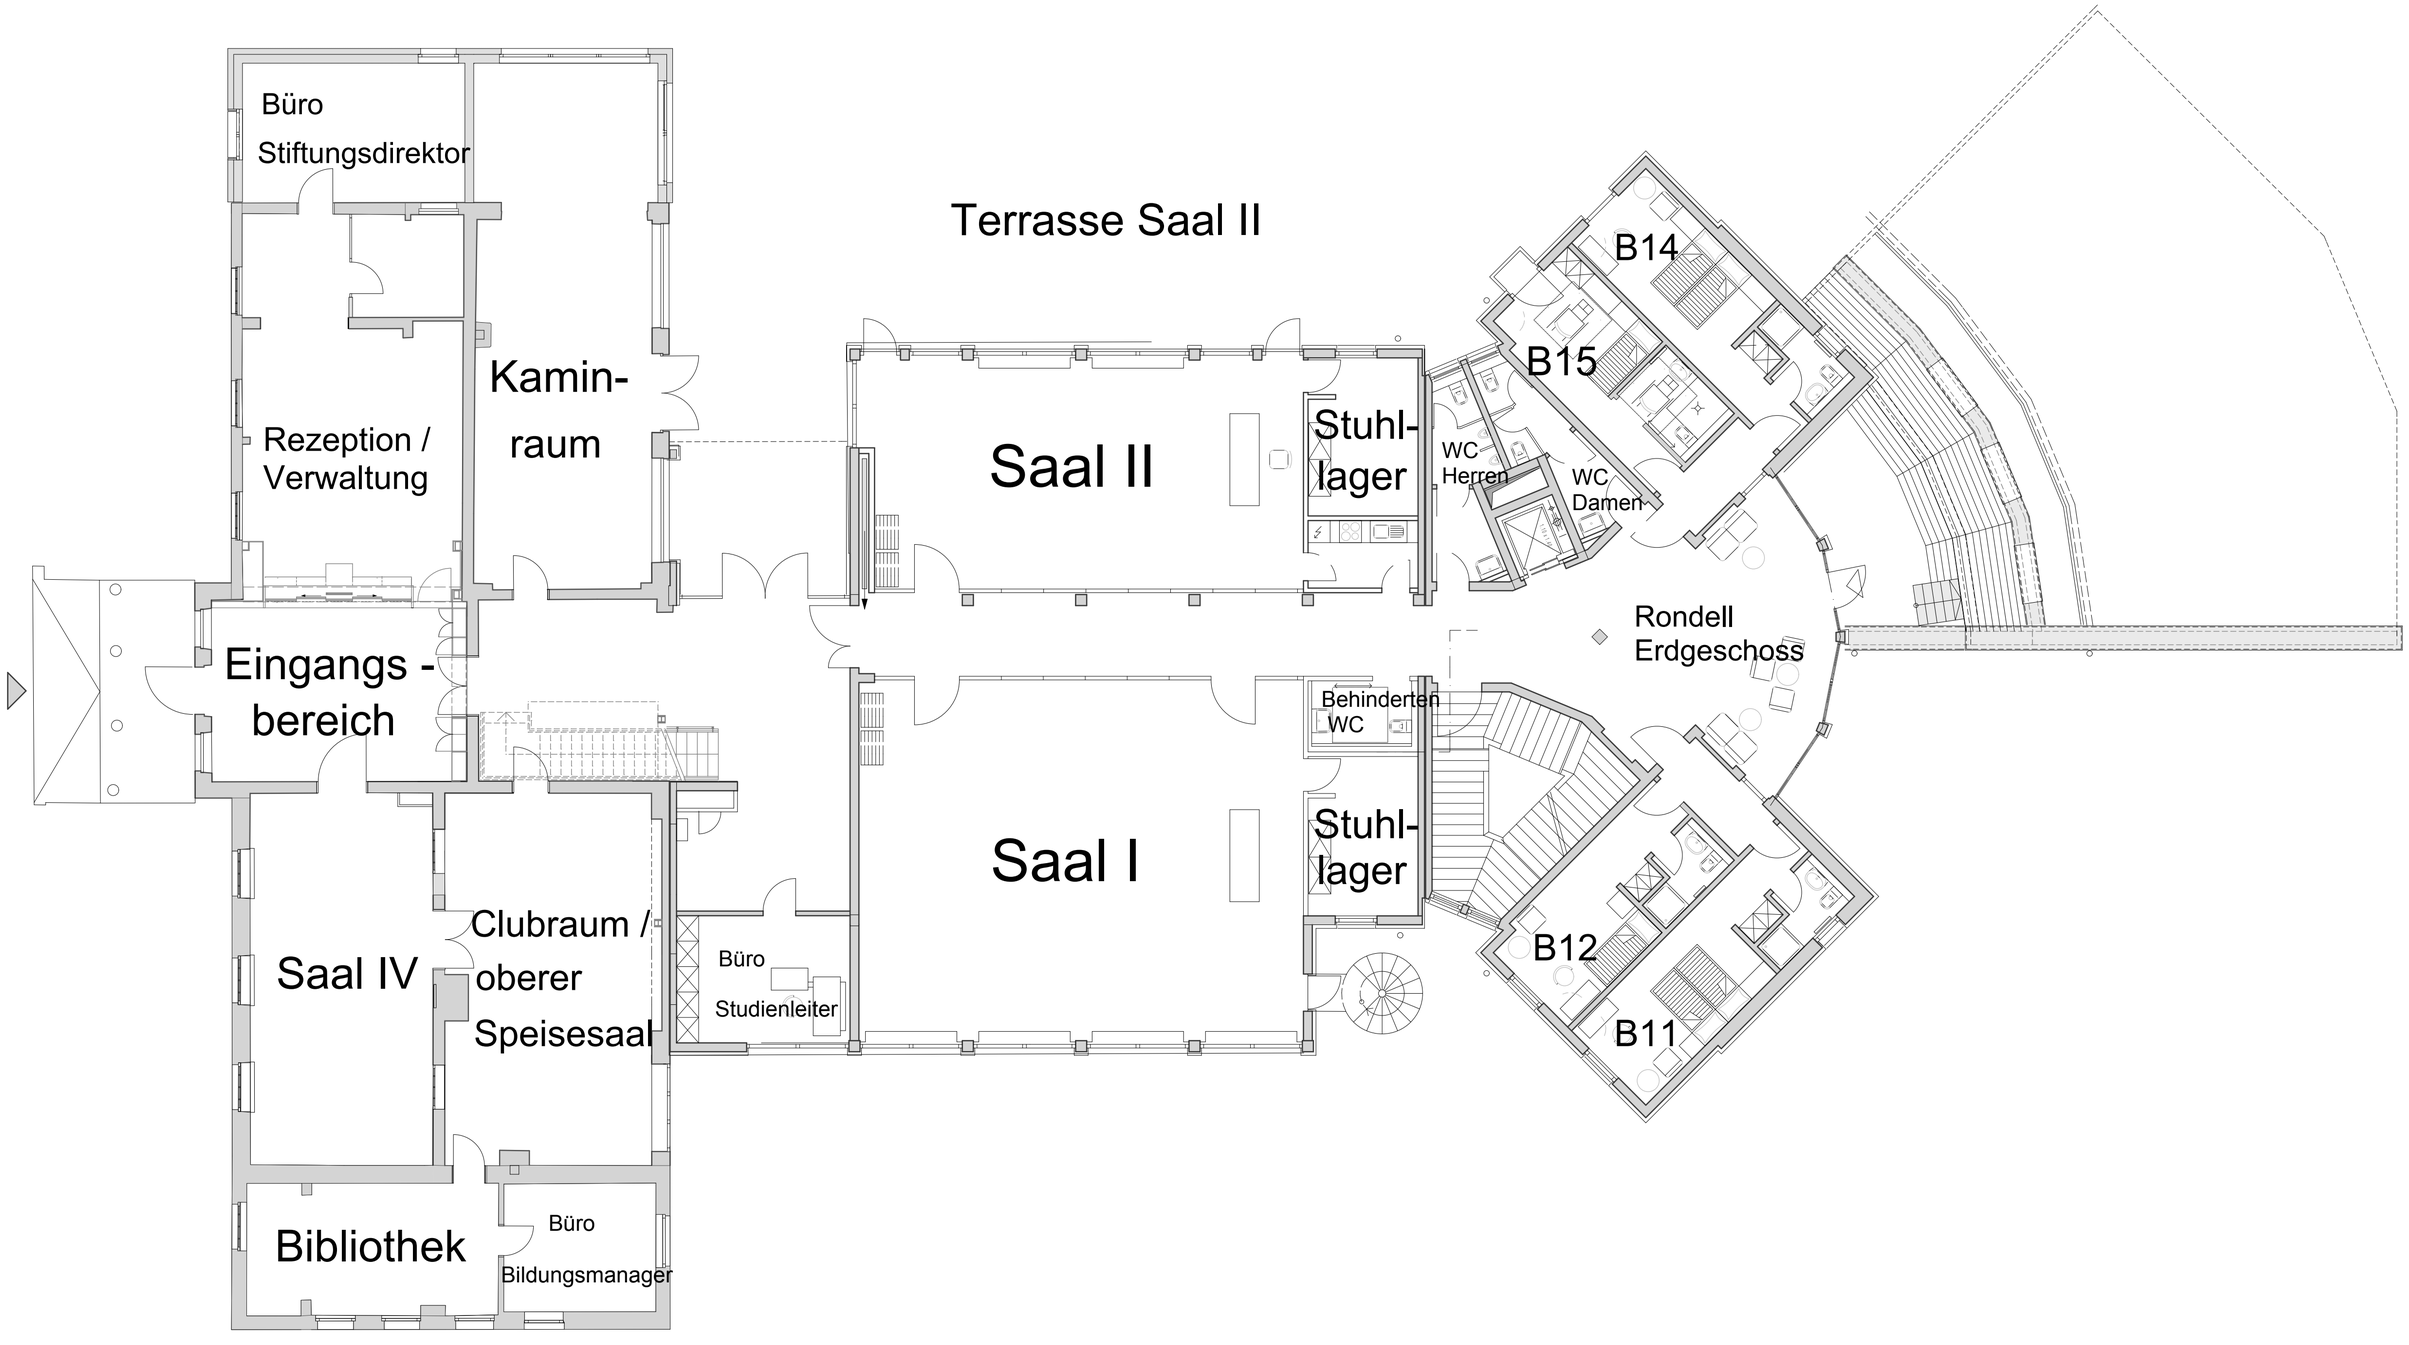

ARCHITEKTEN FRANK + STIRNWEISS
97218 GERBRUNN BERTHA-VON-SUTTNER-STRASSE 2 TEL 0931-70589- 0-
E-MAIL architekten-fs@t-online.de FAX 0931-70589-77

STIFTUNG SUDETENDEUTSCHES SOZIAL- UND BILDUNGSWERK
Erweiterung und Energetische Sanierung
Hauptgebäude Heiligenhof, Bad Kissingen

Erdgeschoß

EG

1:100

20.05.2016